CITTA' DI STRANGOLAGALLI

PROVINCIA DI FROSINONE

PIANO DI EMERGENZA COMUNALE

Redatto ai sensi della D.G.R. n° 363 del 17.06.2014
aggiornato ai sensi della D.G.R. n° 415 del 04.08.2015

Tecnico redattore:	Collaboratori:	Il Responsabile del Sistema di Protezione Civile Comunale:
arch. Claudio Caserra	arch. Eleonora Di Cosimo geol. Francesca Ferrazzoli	

Determinazione di incarico del Responsabile del Servizio n° 69 del 17.10.2016

Scala : 1/2000	Elaborato:	Tav. n°
Approvazione: Febbraio 2017	**CARTA DELLE AREE DI EMERGENZA E DEGLI EDIFICI STRATEGICI**	3a

Approvazione: D.C.C. n° 21 del 30.11.2016 Aggiornamento: D.C.C. n° 10 del 24.04.2017

LEGENDA

- AREE DI ATTESA
- TENDOPOLI
- STRUTTURE DI ACCOGLIENZA
- EDIFICI STRATEGICI
- EDIFICI RILEVANTI
- COC
- COLLEGAMENTI VIARI

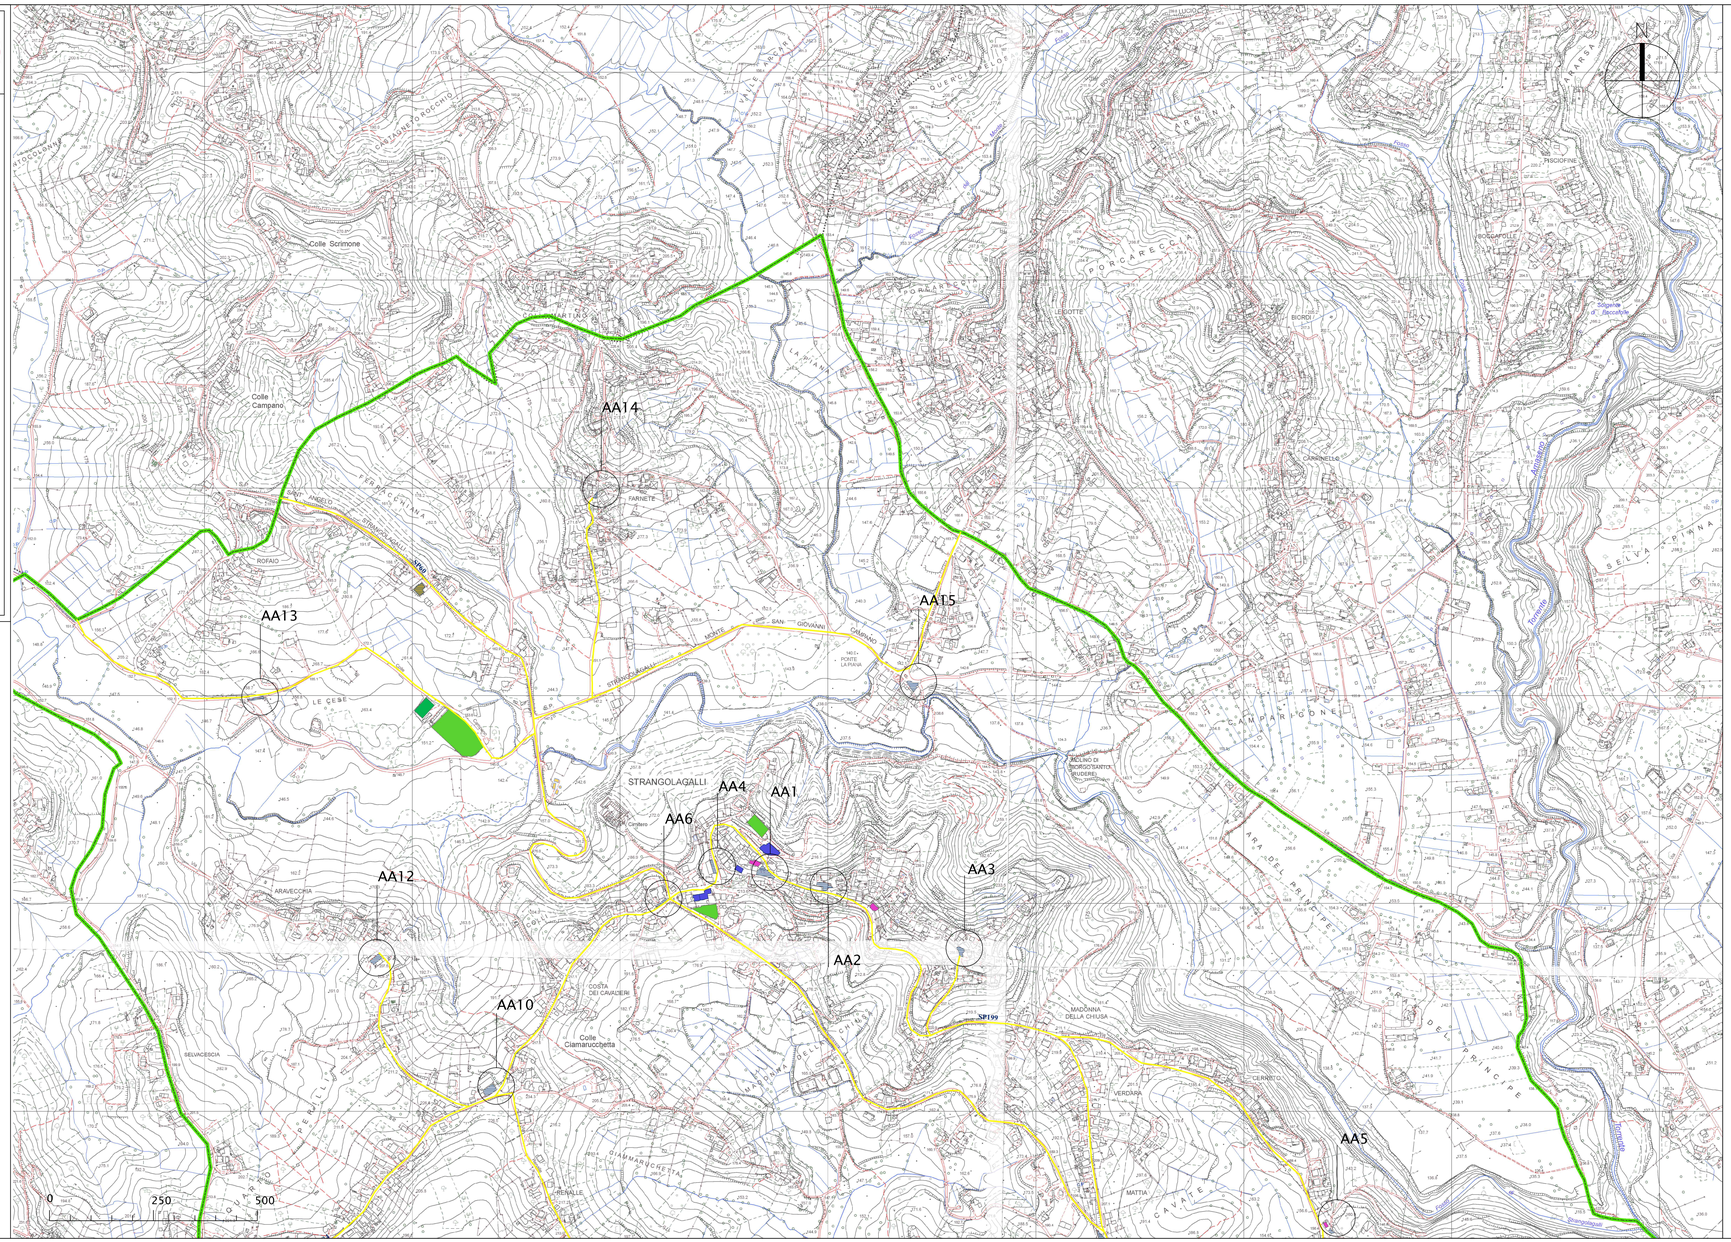

RISORSE STRATEGICHE

- RISORSE UMANE

Autorità di Protezione Civile	Referente	**Sig. VINCENZI GIOVANNI**
	Qualifica	Sindaco
	Telefono	
	Cellulare	338.2836145
	E-mail	sindaco@strangolagalli.gov.it
Funzione di supporto 1 (Tecnica e pianificazione)	Referente	**Arch. CAPOGNI LUIGI**
	Qualifica	Responsabile Area Urbanistica e Edilizia Privata
	Telefono	0775.978738
	Cellulare	345.7779835
	E-mail	urbanistica@strangolagalli.gov.it
Funzione di supporto 2 (Sanità, assistenza sociale e veterinaria)	Referente	**Sig. MAINI REMO**
	Qualifica	Responsabile Servizi sociali
	Telefono	
	Cellulare	345.4170878
	E-mail	cultura@strangolagalli.gov.it
Funzione di supporto 3 (Volontariato)	Referente	**Sig. LISI PASQUALINO**
	Qualifica	Responsabile della Protezione Civile
	Telefono	
	Cellulare	338.9979995
	E-mail	edilidraulica@gmail.com
Funzione di supporto 4 (Materiali e mezzi)	Referente	**Geom. FIORE FERNANDO**
	Qualifica	Responsabile Lavori Pubblici e Manutenzione
	Telefono	
	Cellulare	345.4170883
	E-mail	lavoripubblici@strangolagalli.gov.it
Funzione di supporto 5 (Servizi essenziali)	Referente	**Sig. TOMASSI CESARE**
	Qualifica	Responsabile Servizio Segreteria
	Telefono	
	Cellulare	345.4170847
	E-mail	cesare.tomassi@strangolagalli.gov.it
Funzione di supporto 6 (Censimento danni a persone e cose)	Referente	**Arch. CAPOGNI LUIGI**
	Qualifica	Responsabile Area Urbanistica e Edilizia Privata
	Telefono	0775.978738
	Cellulare	345.7779835
	E-mail	urbanistica@strangolagalli.gov.it
Funzione di supporto 7 (Strutture operative locali, viabilità)	Referente	**Geom. FIORE FERNANDO**
	Qualifica	Responsabile Lavori Pubblici e Manutenzione
	Telefono	
	Cellulare	345.4170883
	E-mail	lavoripubblici@strangolagalli.gov.it
Funzione di supporto 8 (Telecomunicazioni)	Referente	**Geom. FIORE FERNANDO**
	Qualifica	Responsabile Lavori Pubblici e Manutenzione
	Telefono	
	Cellulare	345.4170883
	E-mail	lavoripubblici@strangolagalli.gov.it
Funzione di supporto 9 (Assistenza alla popolazione)	Referente	**Sig. LISI PASQUALINO**
	Qualifica	Responsabile della Protezione Civile
	Telefono	
	Cellulare	338.9979995
	E-mail	edilidraulica@gmail.com

- MATERIALI E MEZZI

MATERIALI
ATTREZZATURE DI PROTEZIONE PERSONALE
MATERIALI ANTINCENDIO
GRUPPI ELETTROGENI
FARI
COMPRESSORE
POMPA IDROVORA
FLEX
TRANCIATRICE
PALE
PICCONI
CARRIOLE
DECESPUGLIATORI
SALDATRICE
TRAPANO
MARTELLO PNEUMATICO
SOFFIONE/ASPIRATORE
SALE ANTIGELO
COMPUTER FISSI
FOTOCOPIATRICI
STAMPANTI
MEZZI
n°2 AUTOCARRI RIBALTABILI
FURGONE
TERNA
TRATTORE AGRICOLO
MOTOCARRO CASSONATO
n°2 PULMINI
n°2 AUTOVETTURE
SPARGISABBIA/SPARGISALE
AUTOAMBULANZA